


SCHEMA FONCTIONNEL

LEGENDE DES TRAVAUX SOUS MAITRISE D'OUVRAGE DU SYDEV

Repères	Description de la prestation	Qté (ml/u)
RESEAU ELECTRIQUE BASSE TENSION		
Poste ABC	Création d'un réseau souterrain : BTS en 3x150mm ² alu + N	350
Poste D	Création d'un réseau souterrain : BTS en 3x150mm ² alu + N	130
	Fourniture, pose d'un coffret CGV CIBE	4
	Reprise de branchements en technique souterraine	4
	Dépose de support(s) béton existant(s)	7
	Dépose d'un réseau aérien existant	300
	Création d'un départ BT dans le poste existant	2
INFRASTRUCTURES DE COMMUNICATION ELECTRONIQUE		
Poste ABC	Création d'un réseau souterrain de type "DESSERTE" comprenant : 3 fourreaux PVC 42/45	200
Poste D	Création d'un réseau souterrain de type "DESSERTE" comprenant : 3 fourreaux PVC 42/45	130
	Fourniture, pose d'une chambre de tirage de type L2 avec tampon 250 kN	4
	Reprise de branchement souterrains en technique souterraine	4
ECLAIRAGE PUBLIC - TRAVAUX NEUFS		
	Fourniture, pose et raccordement câble RO2V ou HO7 RNF suivant besoins du projet (y compris fourreaux TPC pour les emprises communes avec le réseau électrique (BT))	560

HYPOTHESES D'INTERVENTION

Les interventions sont programmées a priori sans co-activité : la modification de cette condition peut avoir des conséquences sur la planification de l'opération et induire des éventuels coûts supplémentaires.
La représentation des positions des câbles est communiquée à titre indicatif et permet d'évaluer un linéaire approximatif : seule l'étude d'exécution détermine le tracé définitif à réaliser. L'entreprise en charge des travaux doit définir à ce titre, la solution technico-économique la plus juste.

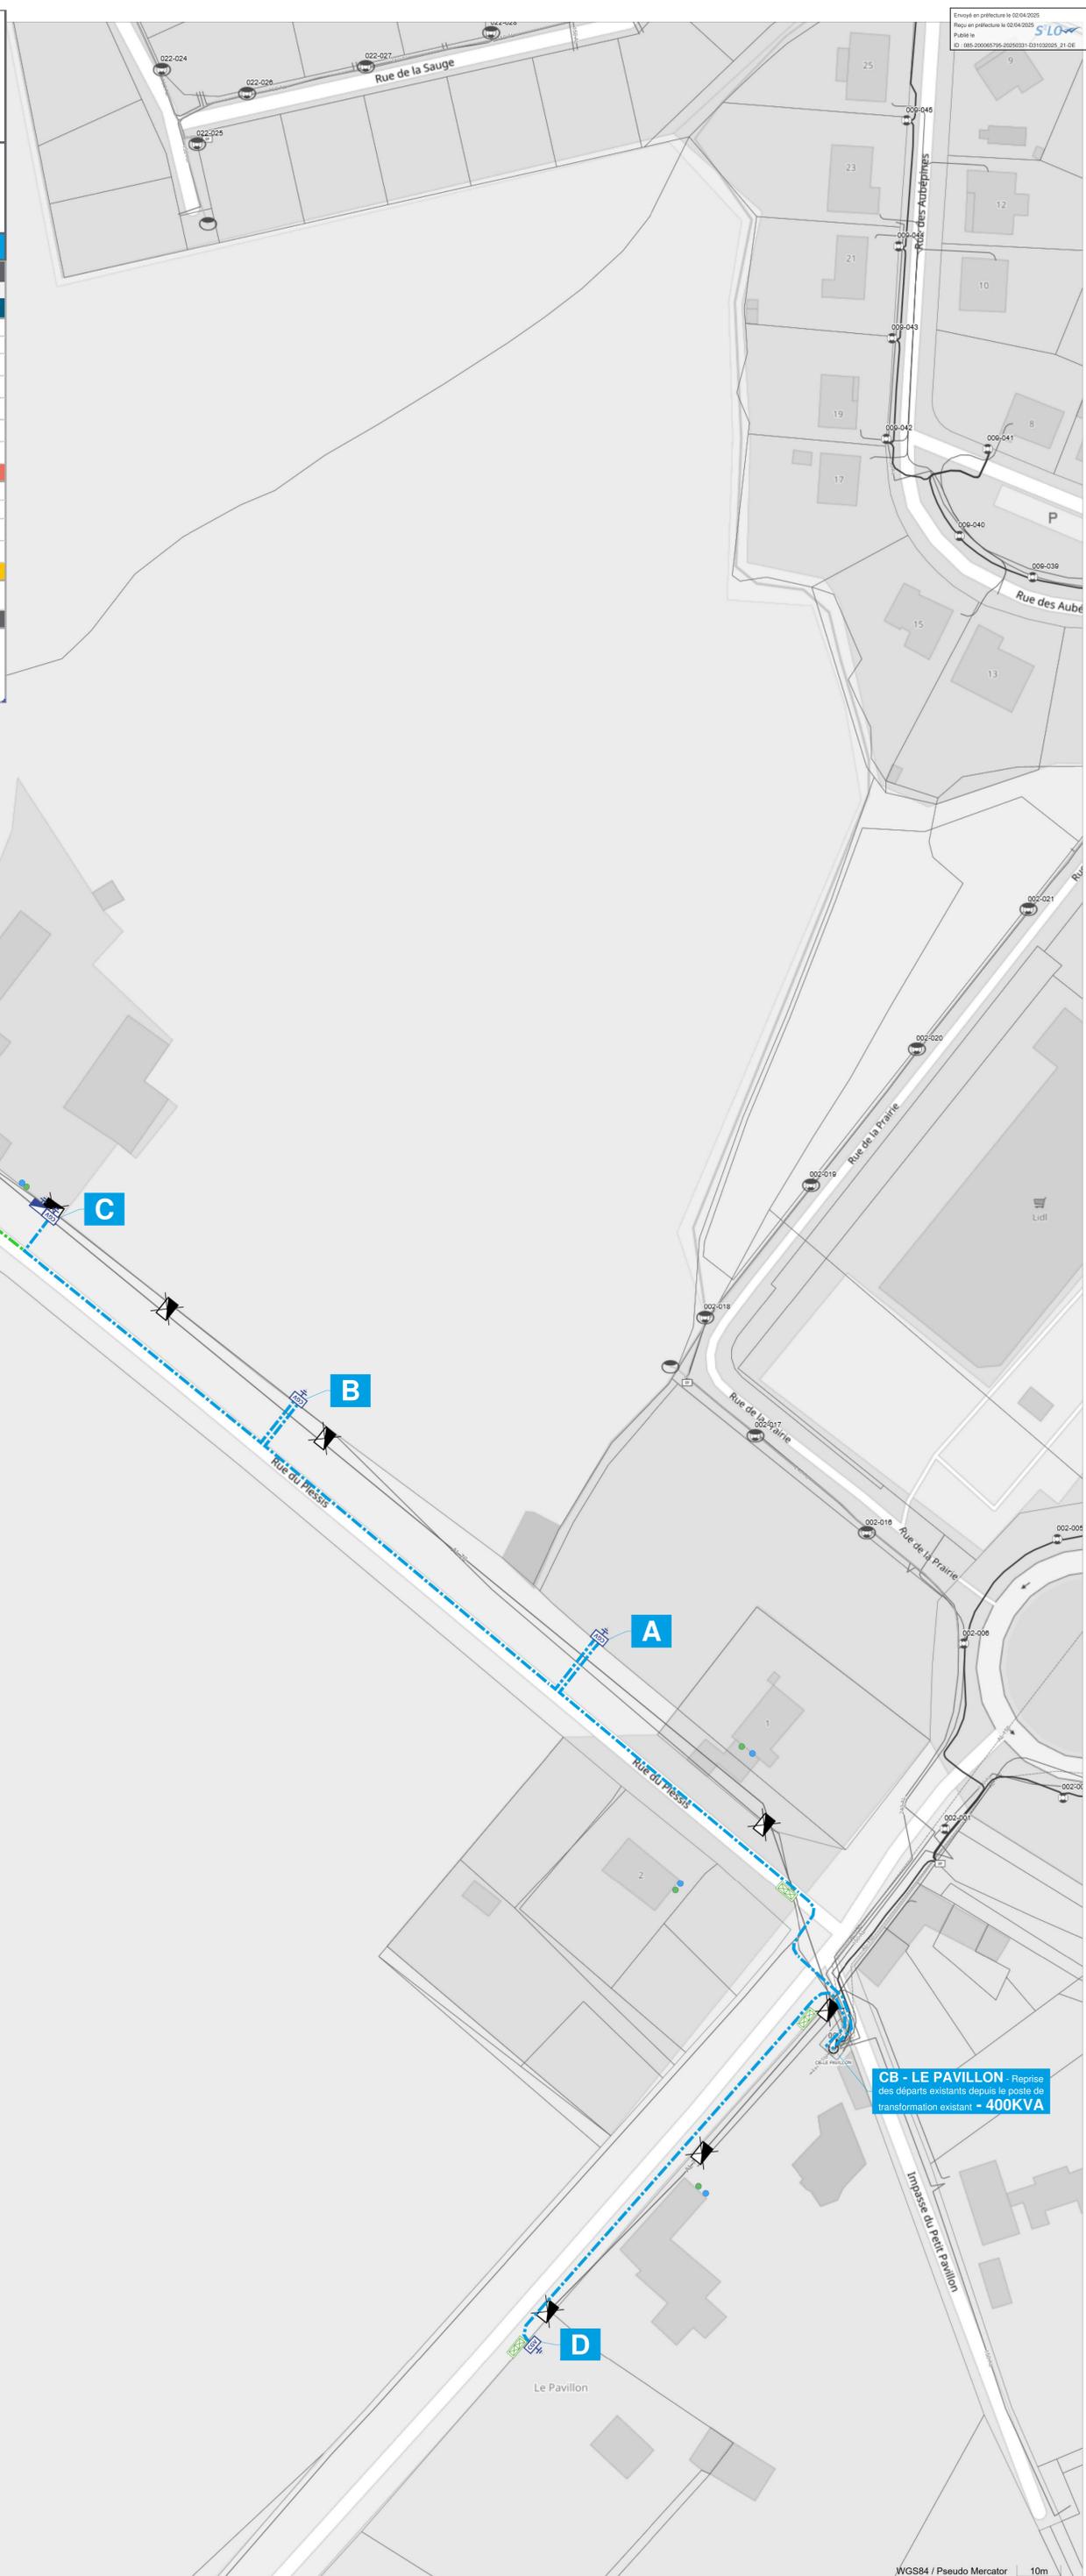

CB - LE PAVILLON - Reprise des départs existants depuis le poste de transformation existant - 400KVA