


PLAN DE SITUATION

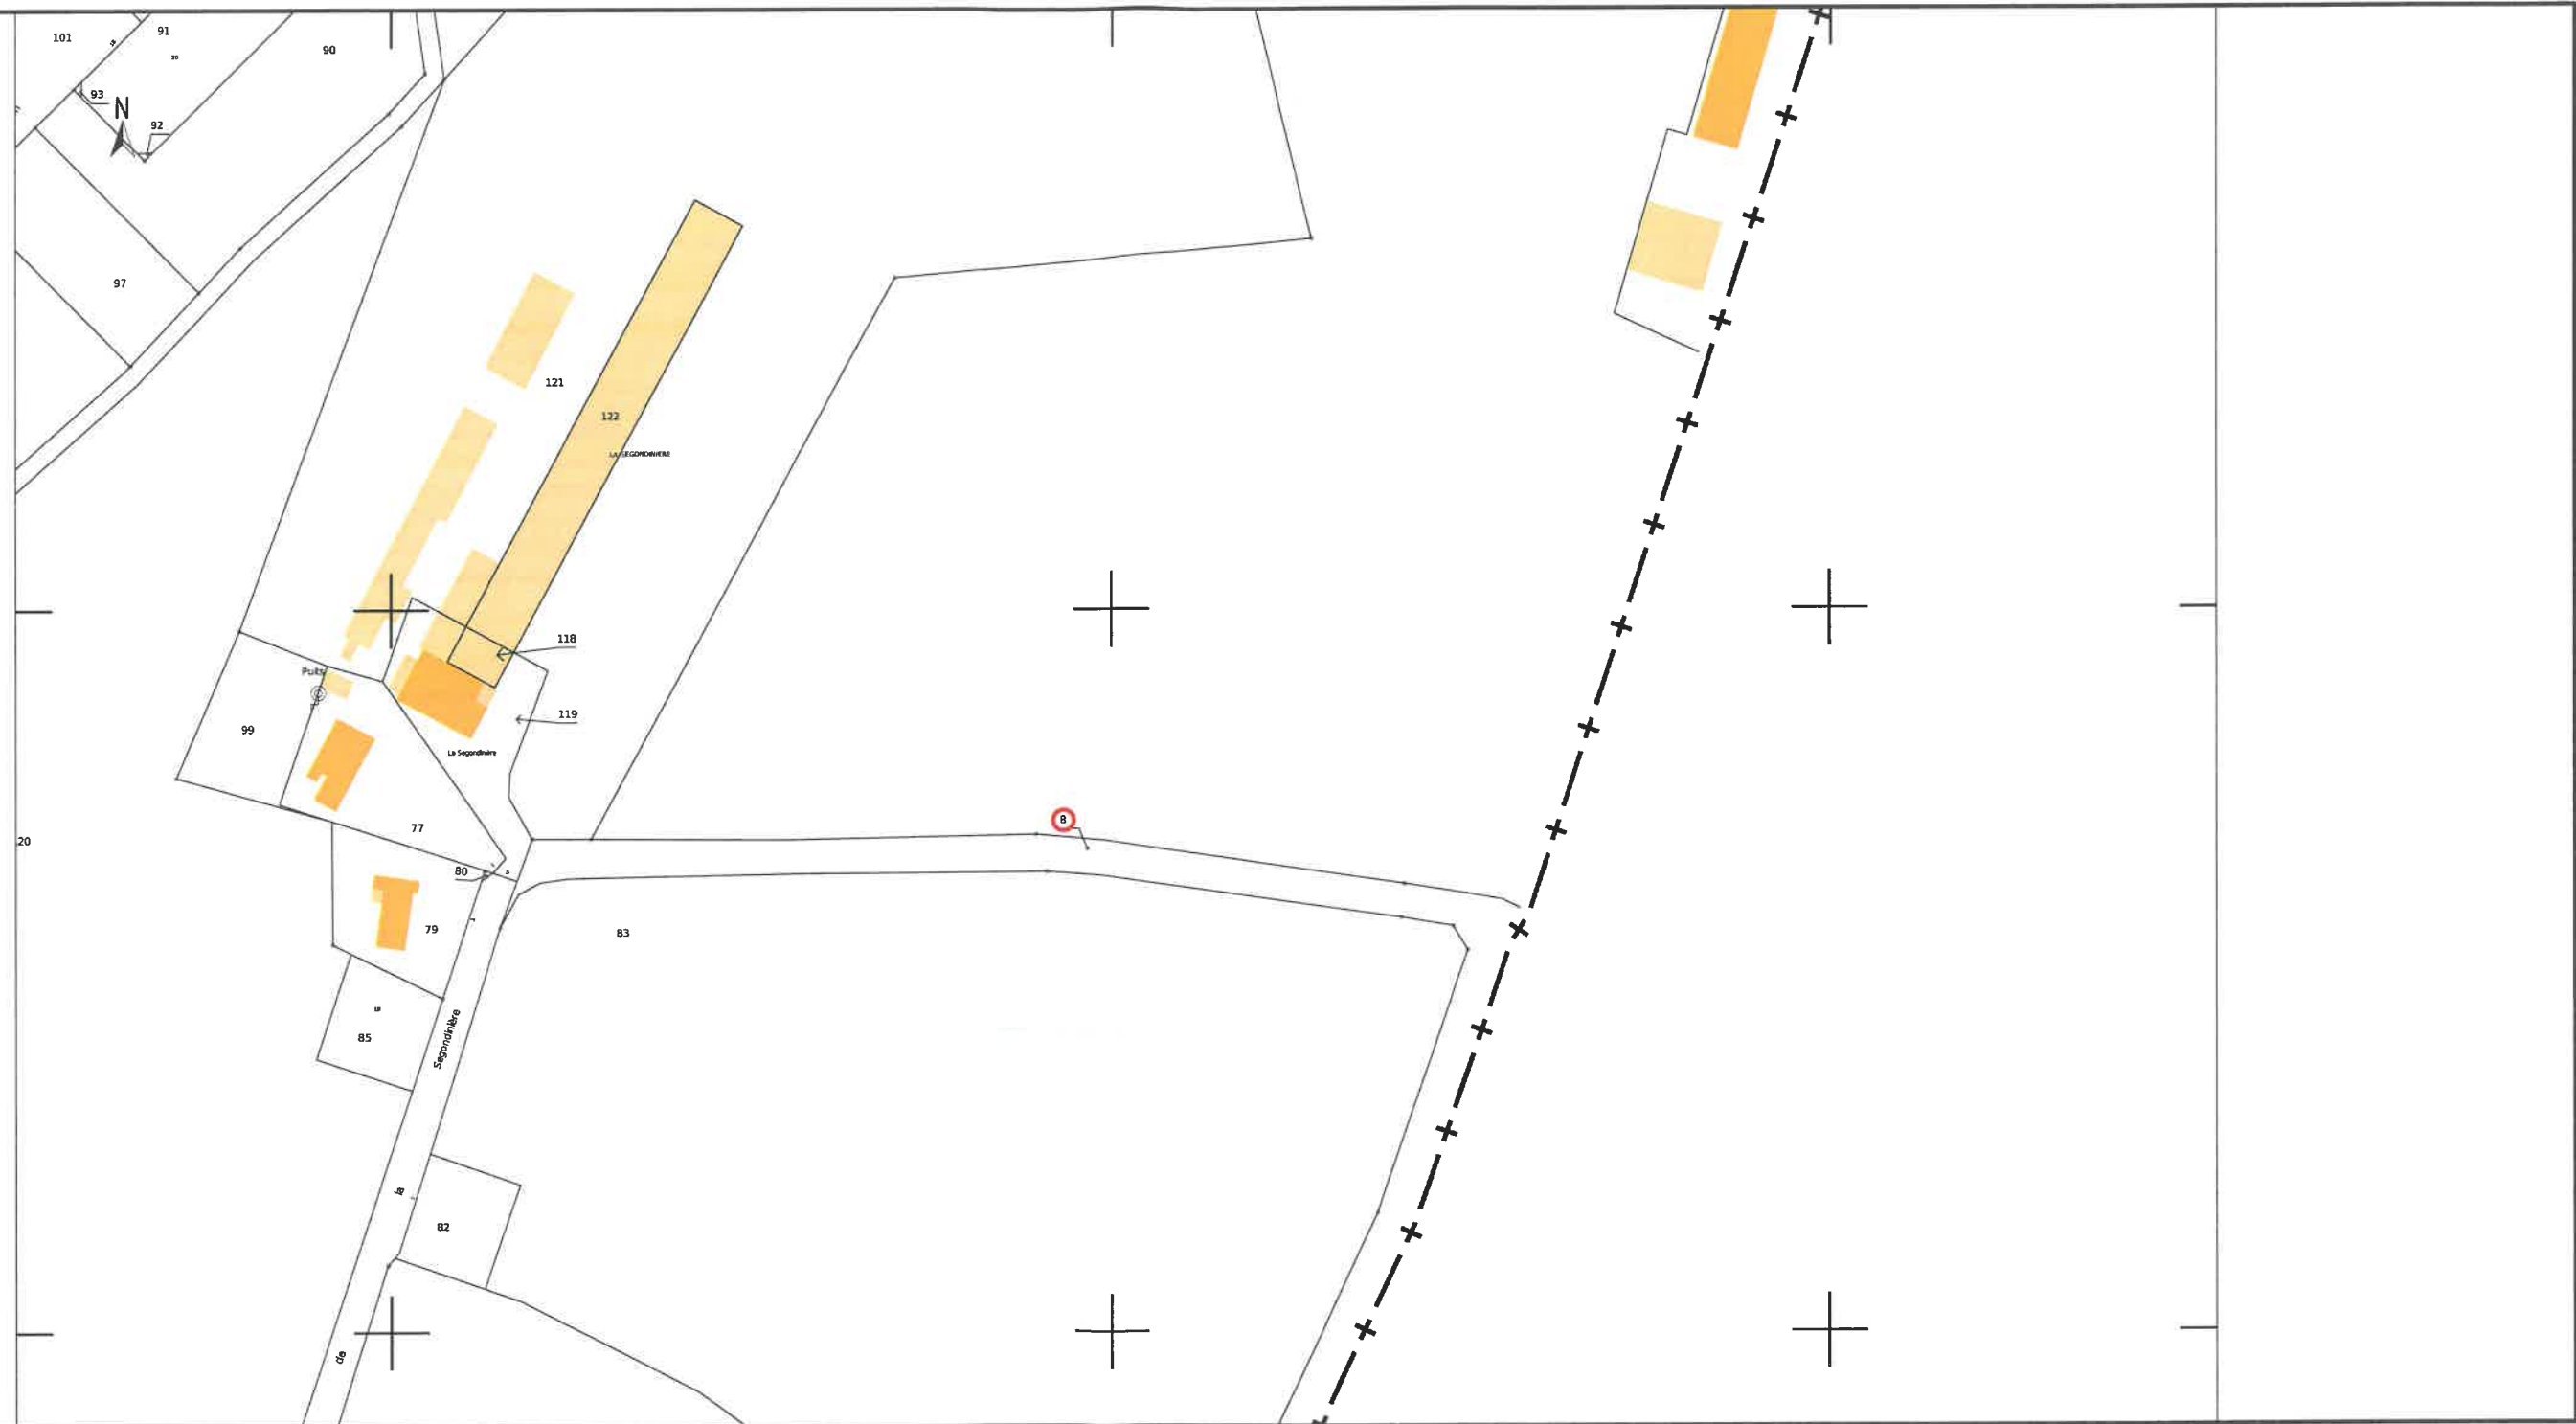

Signature(s) :

LEGENDE

POINT LUMINEUX

Mat  Facade 
Existant 

HTA Aerien Existant

HTA Aerien Proj.

HTAS Sout Existant

HTAS Sout Proj.

PTT Sout Proj.

GAZ Proj.

DATE: 10/1/01

POTEAU

Existant  Dep

RESEAU A DEPOSER

— BTA Aerien Existant —


BT Aerien Proj.

BT Sout Existant

BT Sout Proj.

Brt Sout Proj.

GAZ Existant ■

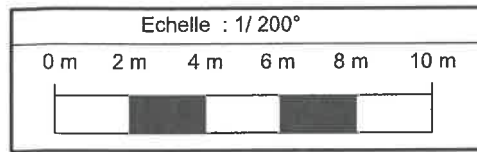

LA SEGONDINIERE

ZB-77

ZB-121

ZB-119

Pose 1 câble basse tension

ZB-8

ZB-80

ZB-79

ZB-83

Propriétaire(s) parcelle ZB-8 :
Commune des ACHARDS
Mairie DES ACHARDS
Place de l'Hôtel de Ville
85 150 LES ACHARDS

COMMUNE : **STE FLAIVE DES LOUPS**
OBJET : **SECURISATION POSTE
P0039 LE BOIS MARIE**

No SyDEV : E.SR.211.24.002

No VFE : 724068

PLANCHE : 1/5

Echelle 1/200 ème

Date :


Signature(s) :

COMMUNE : STE FLAIVE DES LOUPS
OBJET : SECURISATION POSTE
P0039 LE BOIS MARIE



No SyDEV : E.SR.211.24.002
No VFE : 724068

PLANCHE : 2/5

Echelle 1/200 ème

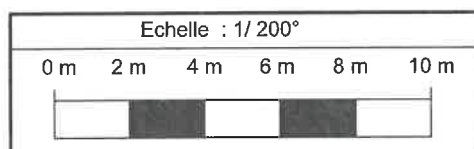

Envoyé en préfecture le 02/04/2025
Reçu en préfecture le 02/04/2025
Publié le
ID : 085-200065795-20250331-D31032025_27-DE

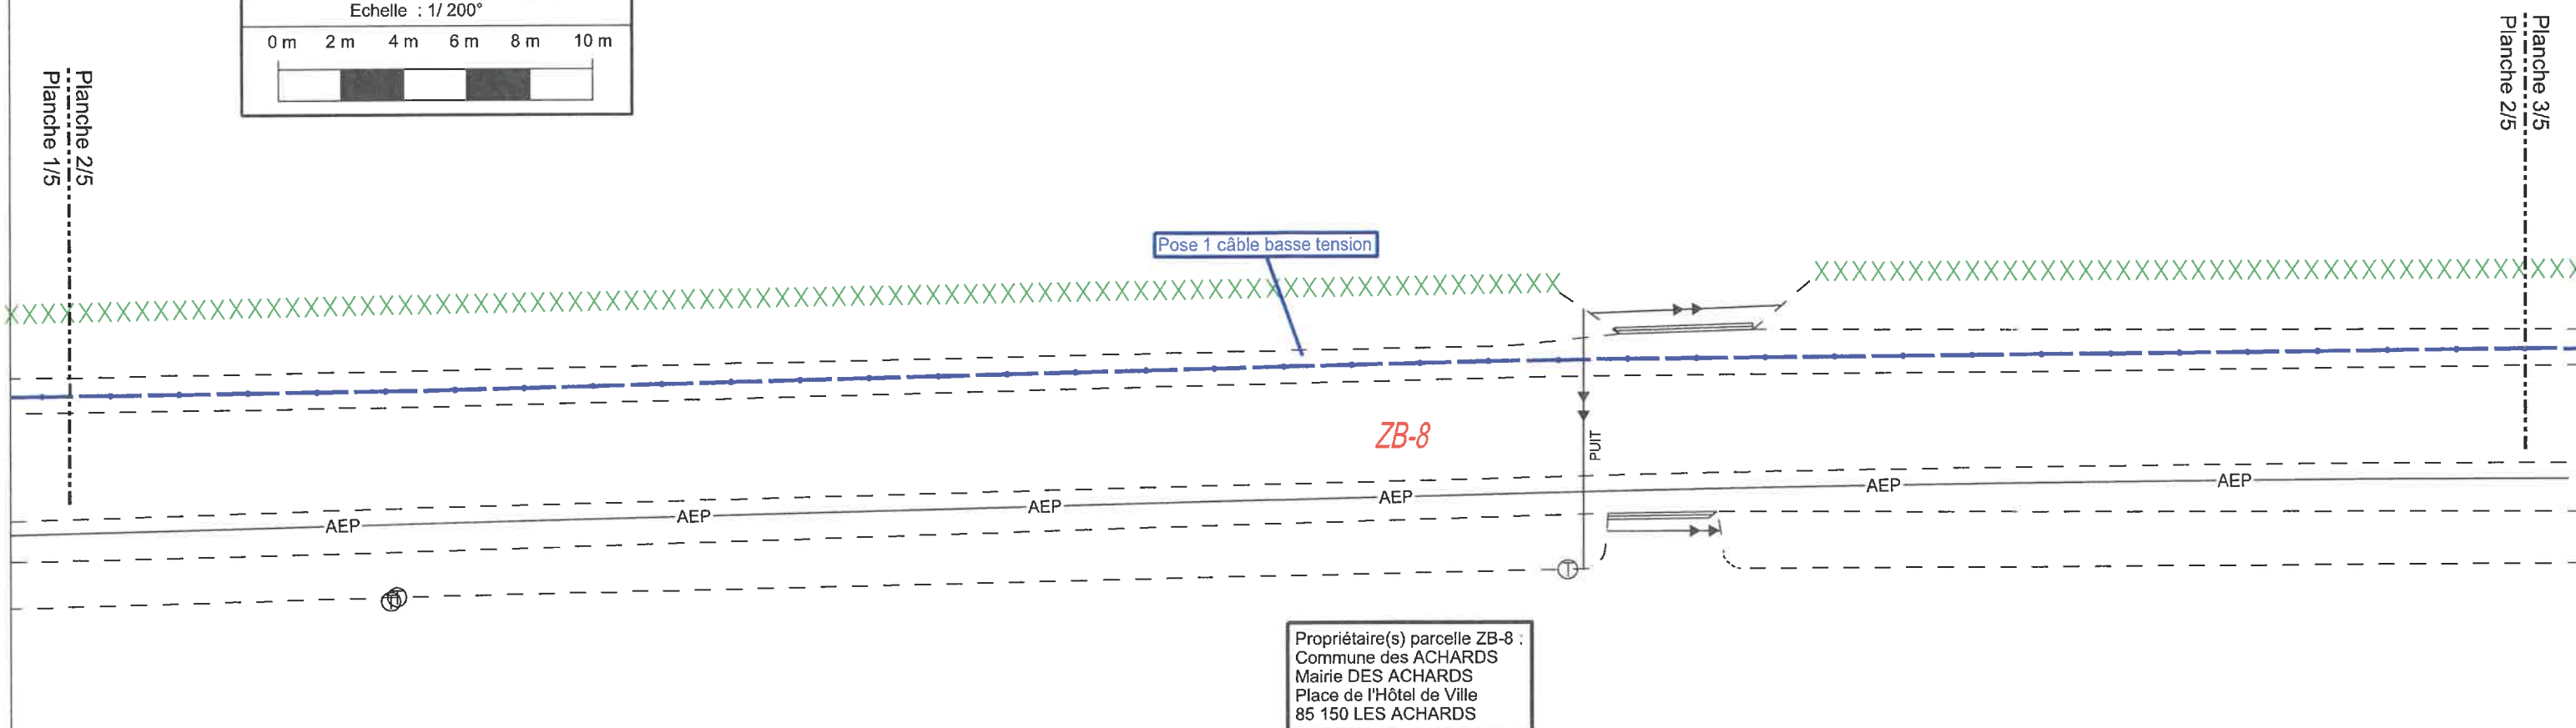
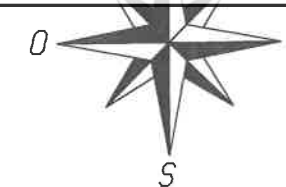


Date :

Signature(s) :

Date :
Signature(s) :

Envoyé en préfecture le 02/04/2025
Reçu en préfecture le 02/04/2025
Publié le
ID : 085-200065795-20250331-D31032025_27-DE

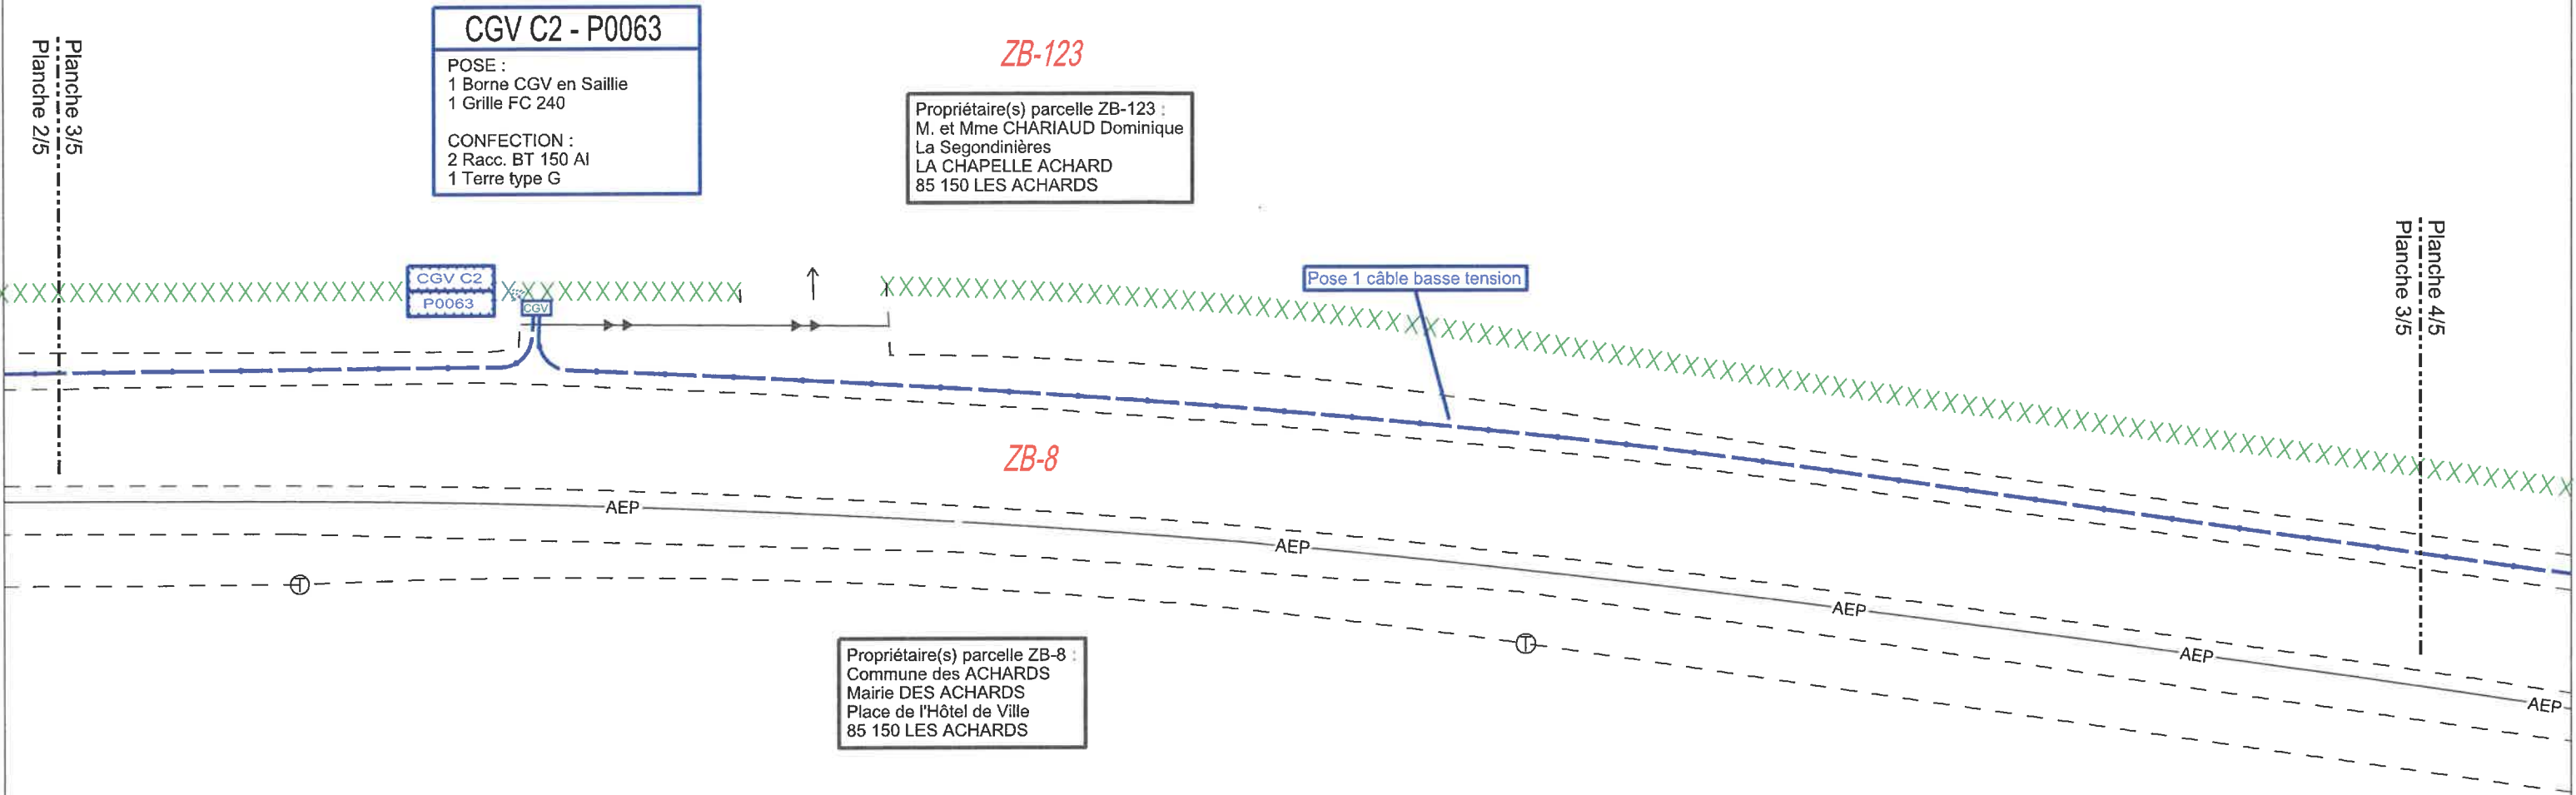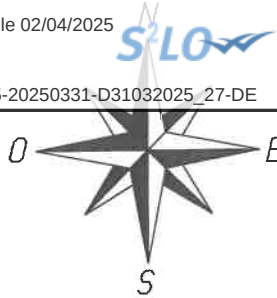



COMMUNE : STE FLAIVE DES LOUPS
OBJET : SECURISATION POSTE
P0039 LE BOIS MARIE

No SyDEV : E.SR.211.24.002
No VFE : 724068

PLANCHE : 3/5

Echelle 1/200 ème

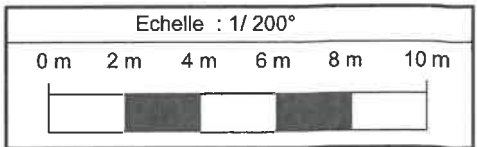


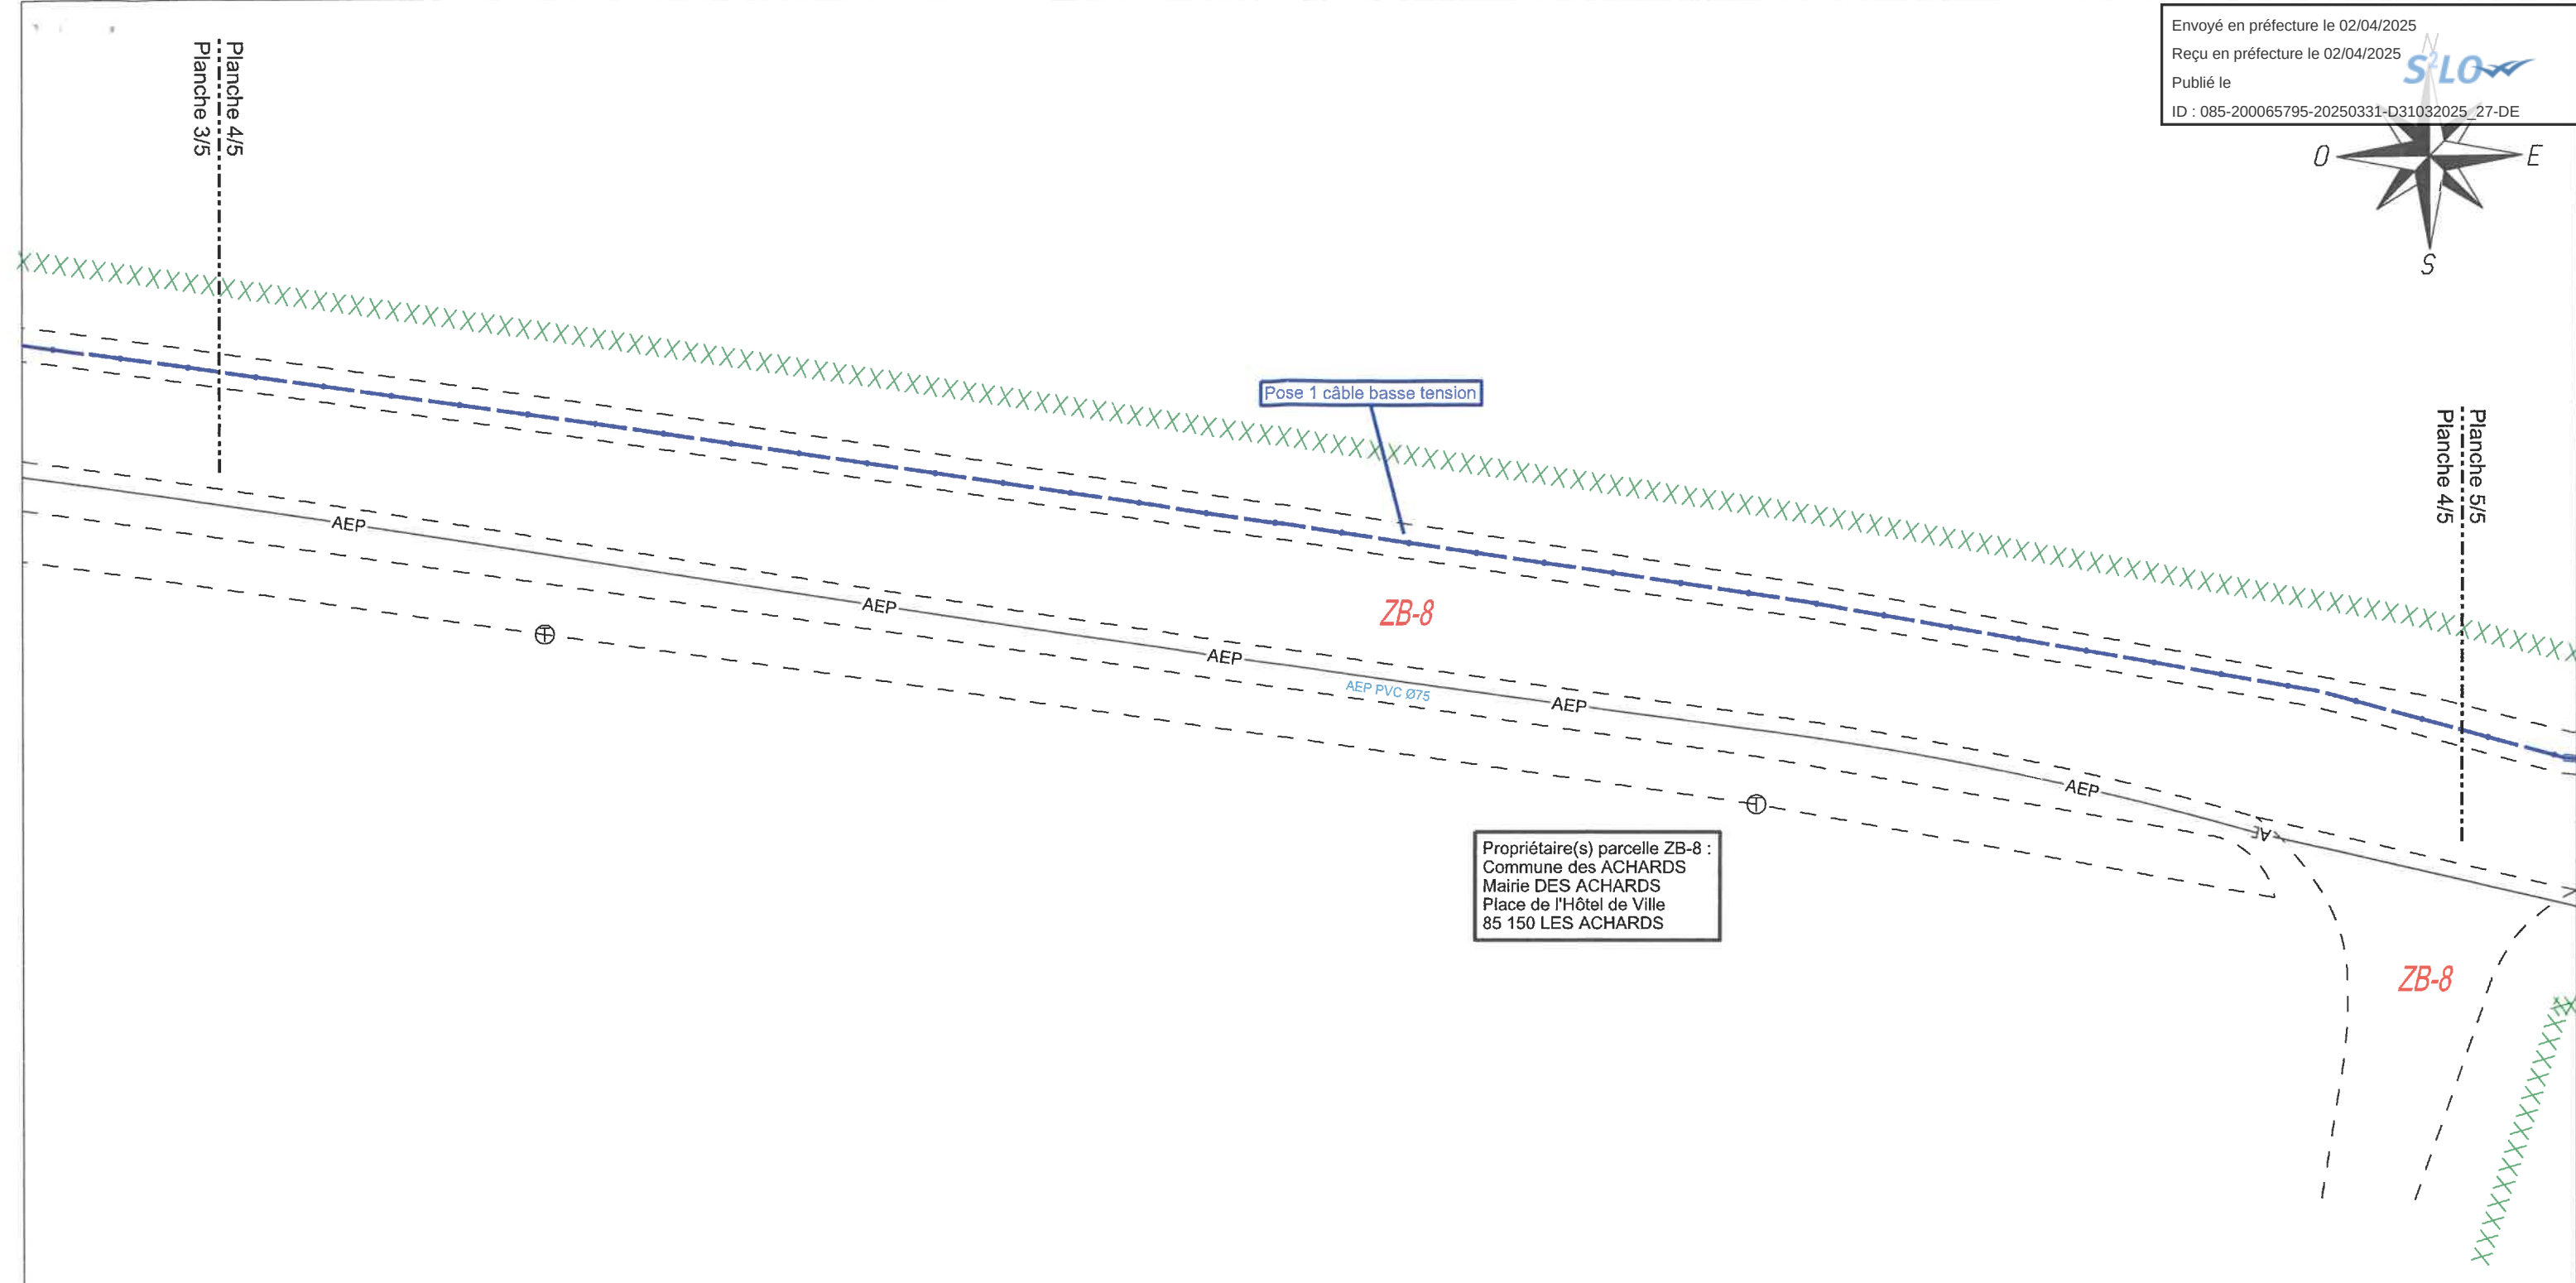

COMMUNE : **STE FLAIVE DES LOUPS**
OBJET : **SECURISATION POSTE
P0039 LE BOIS MARIE**
No SyDEV : E.SR.211.24.002
No VFE : 724068

PLANCHE : 4/5

Echelle 1/200 ème

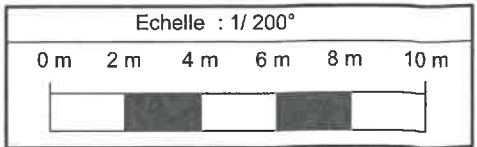

Date :
Signature(s) :

COMMUNE :
OBJET :



STE FLAIVE
SECURISATION POSTE
P0039 LE BOIS MARIE

No SyDEV :
No VFE :

E.SR.211.24.002
724068

PLANCHE : 5/5

Echelle 1/200 ème

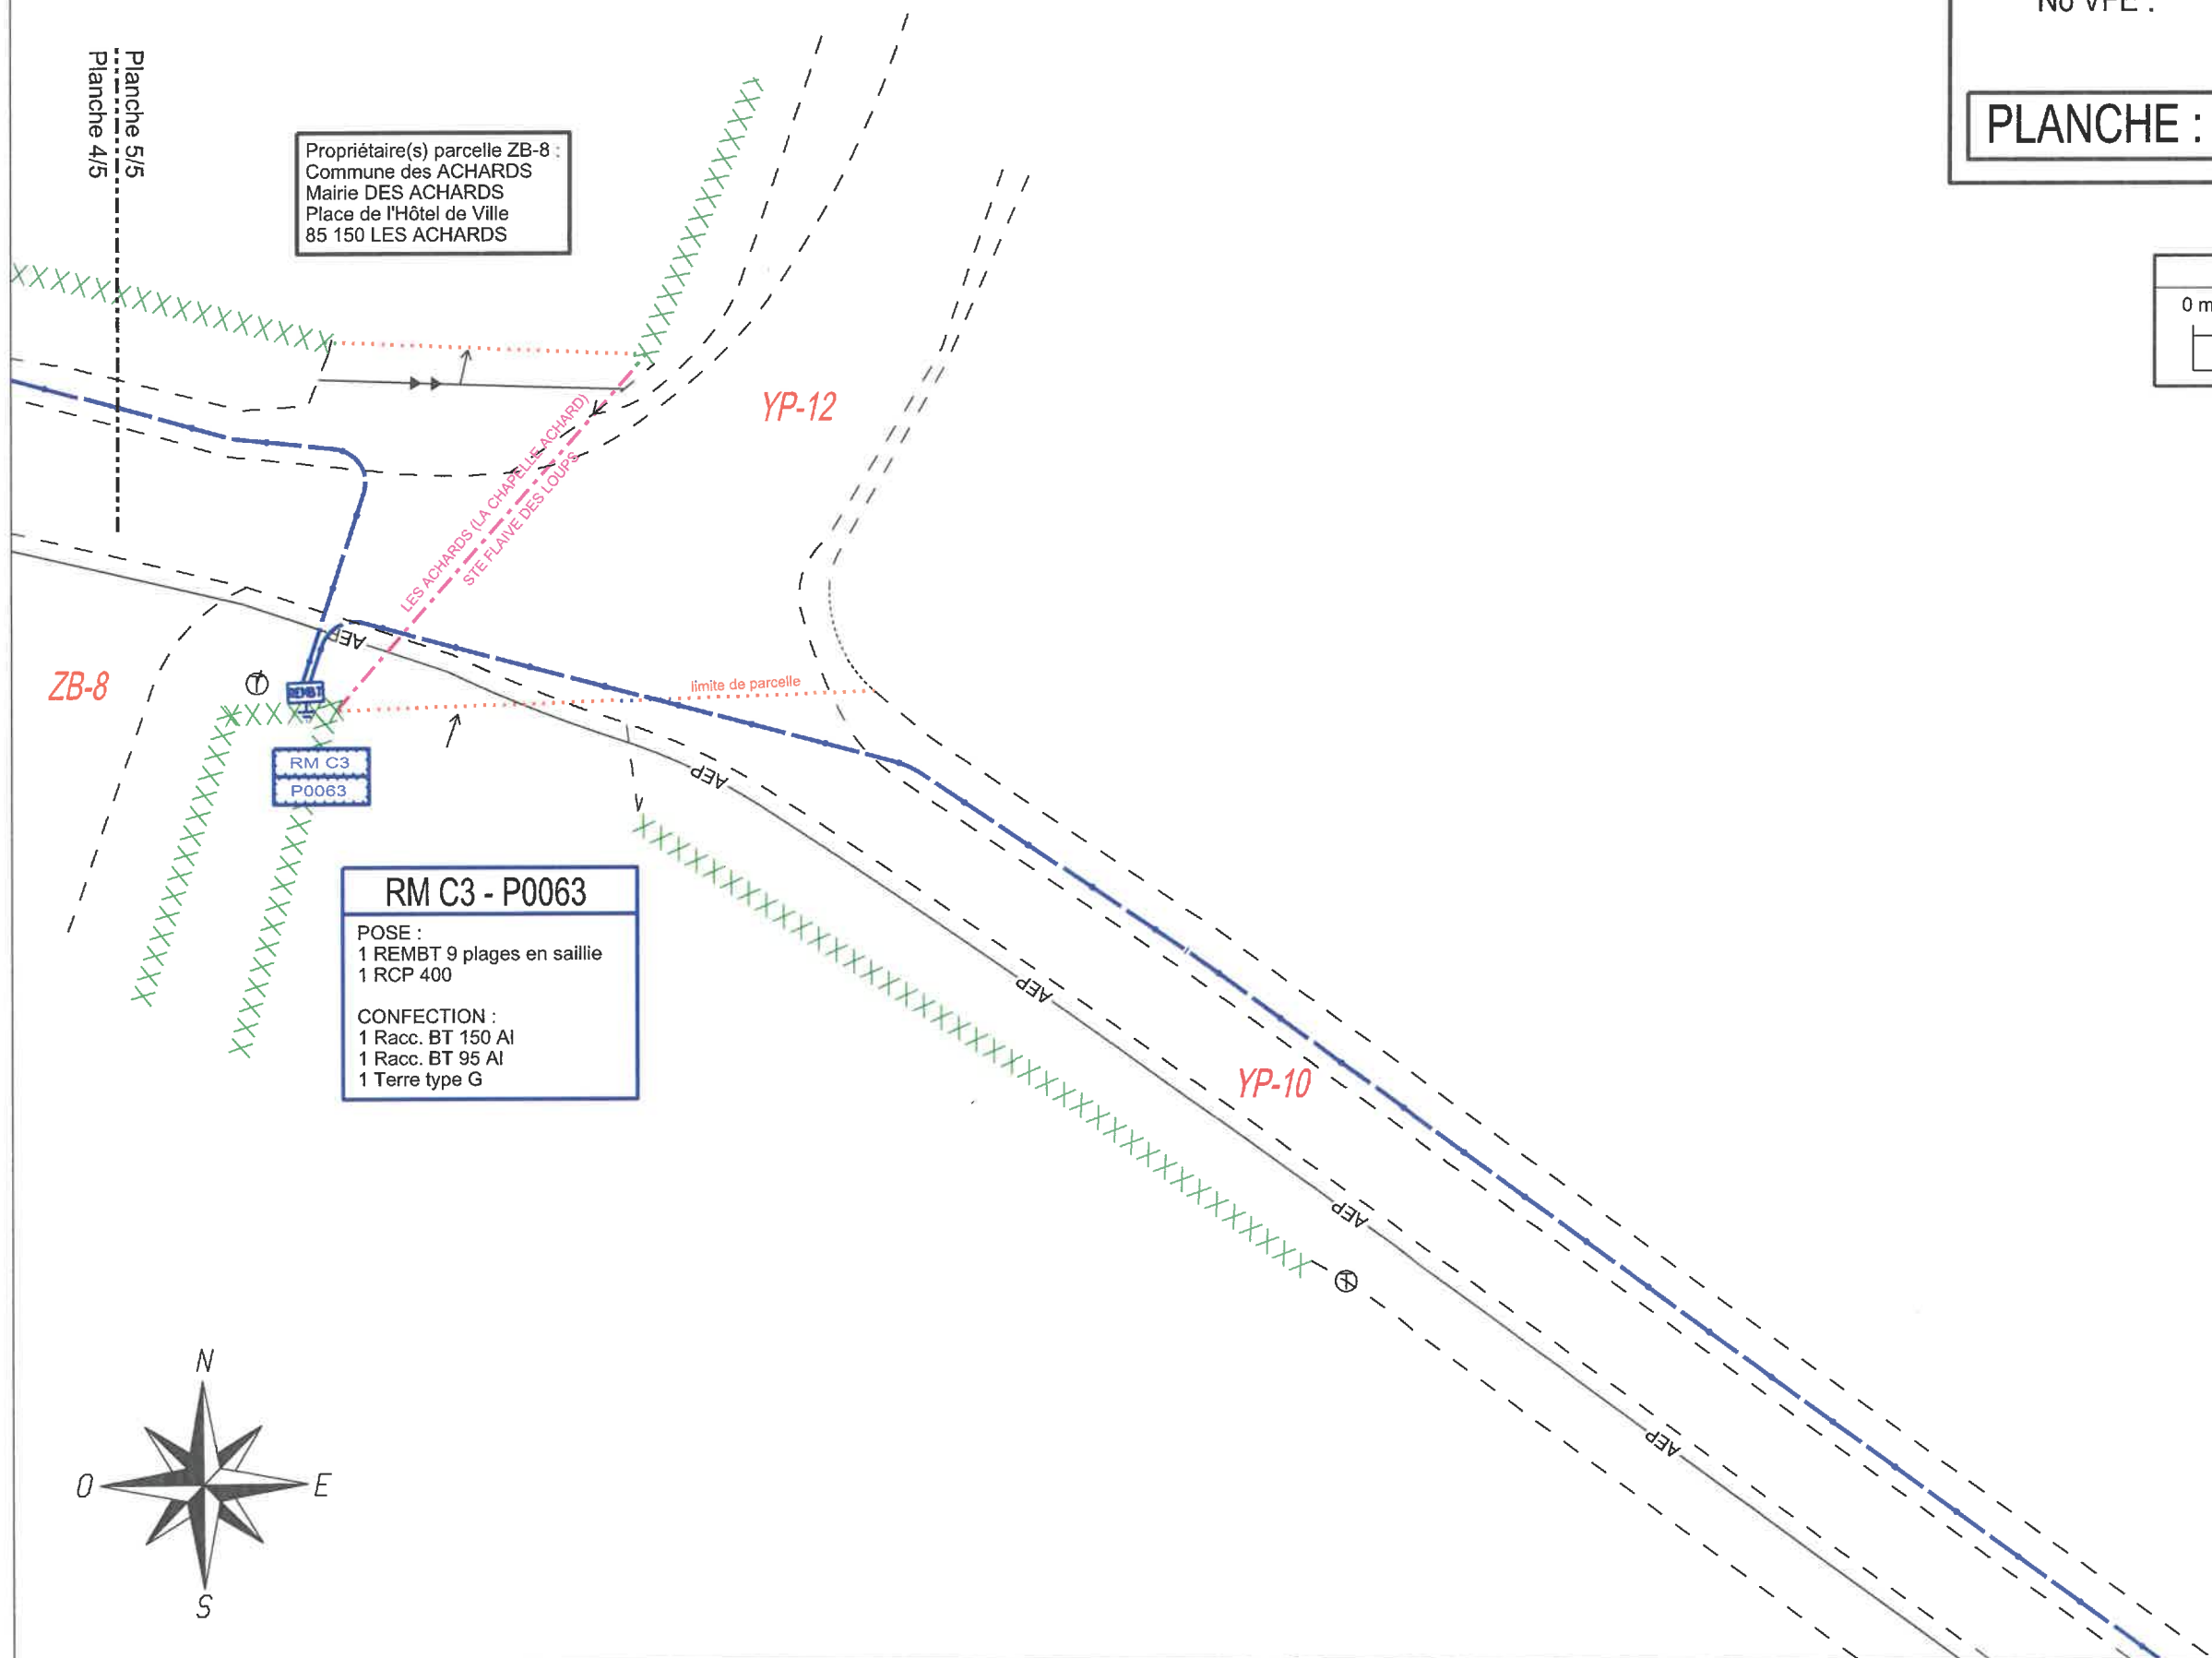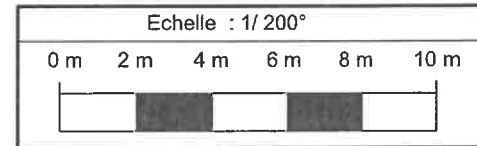

Date :
Signature(s) :